



ESTRATTO MAPPA


1 : 1000

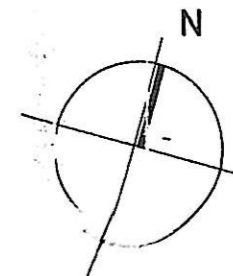


PIANTE

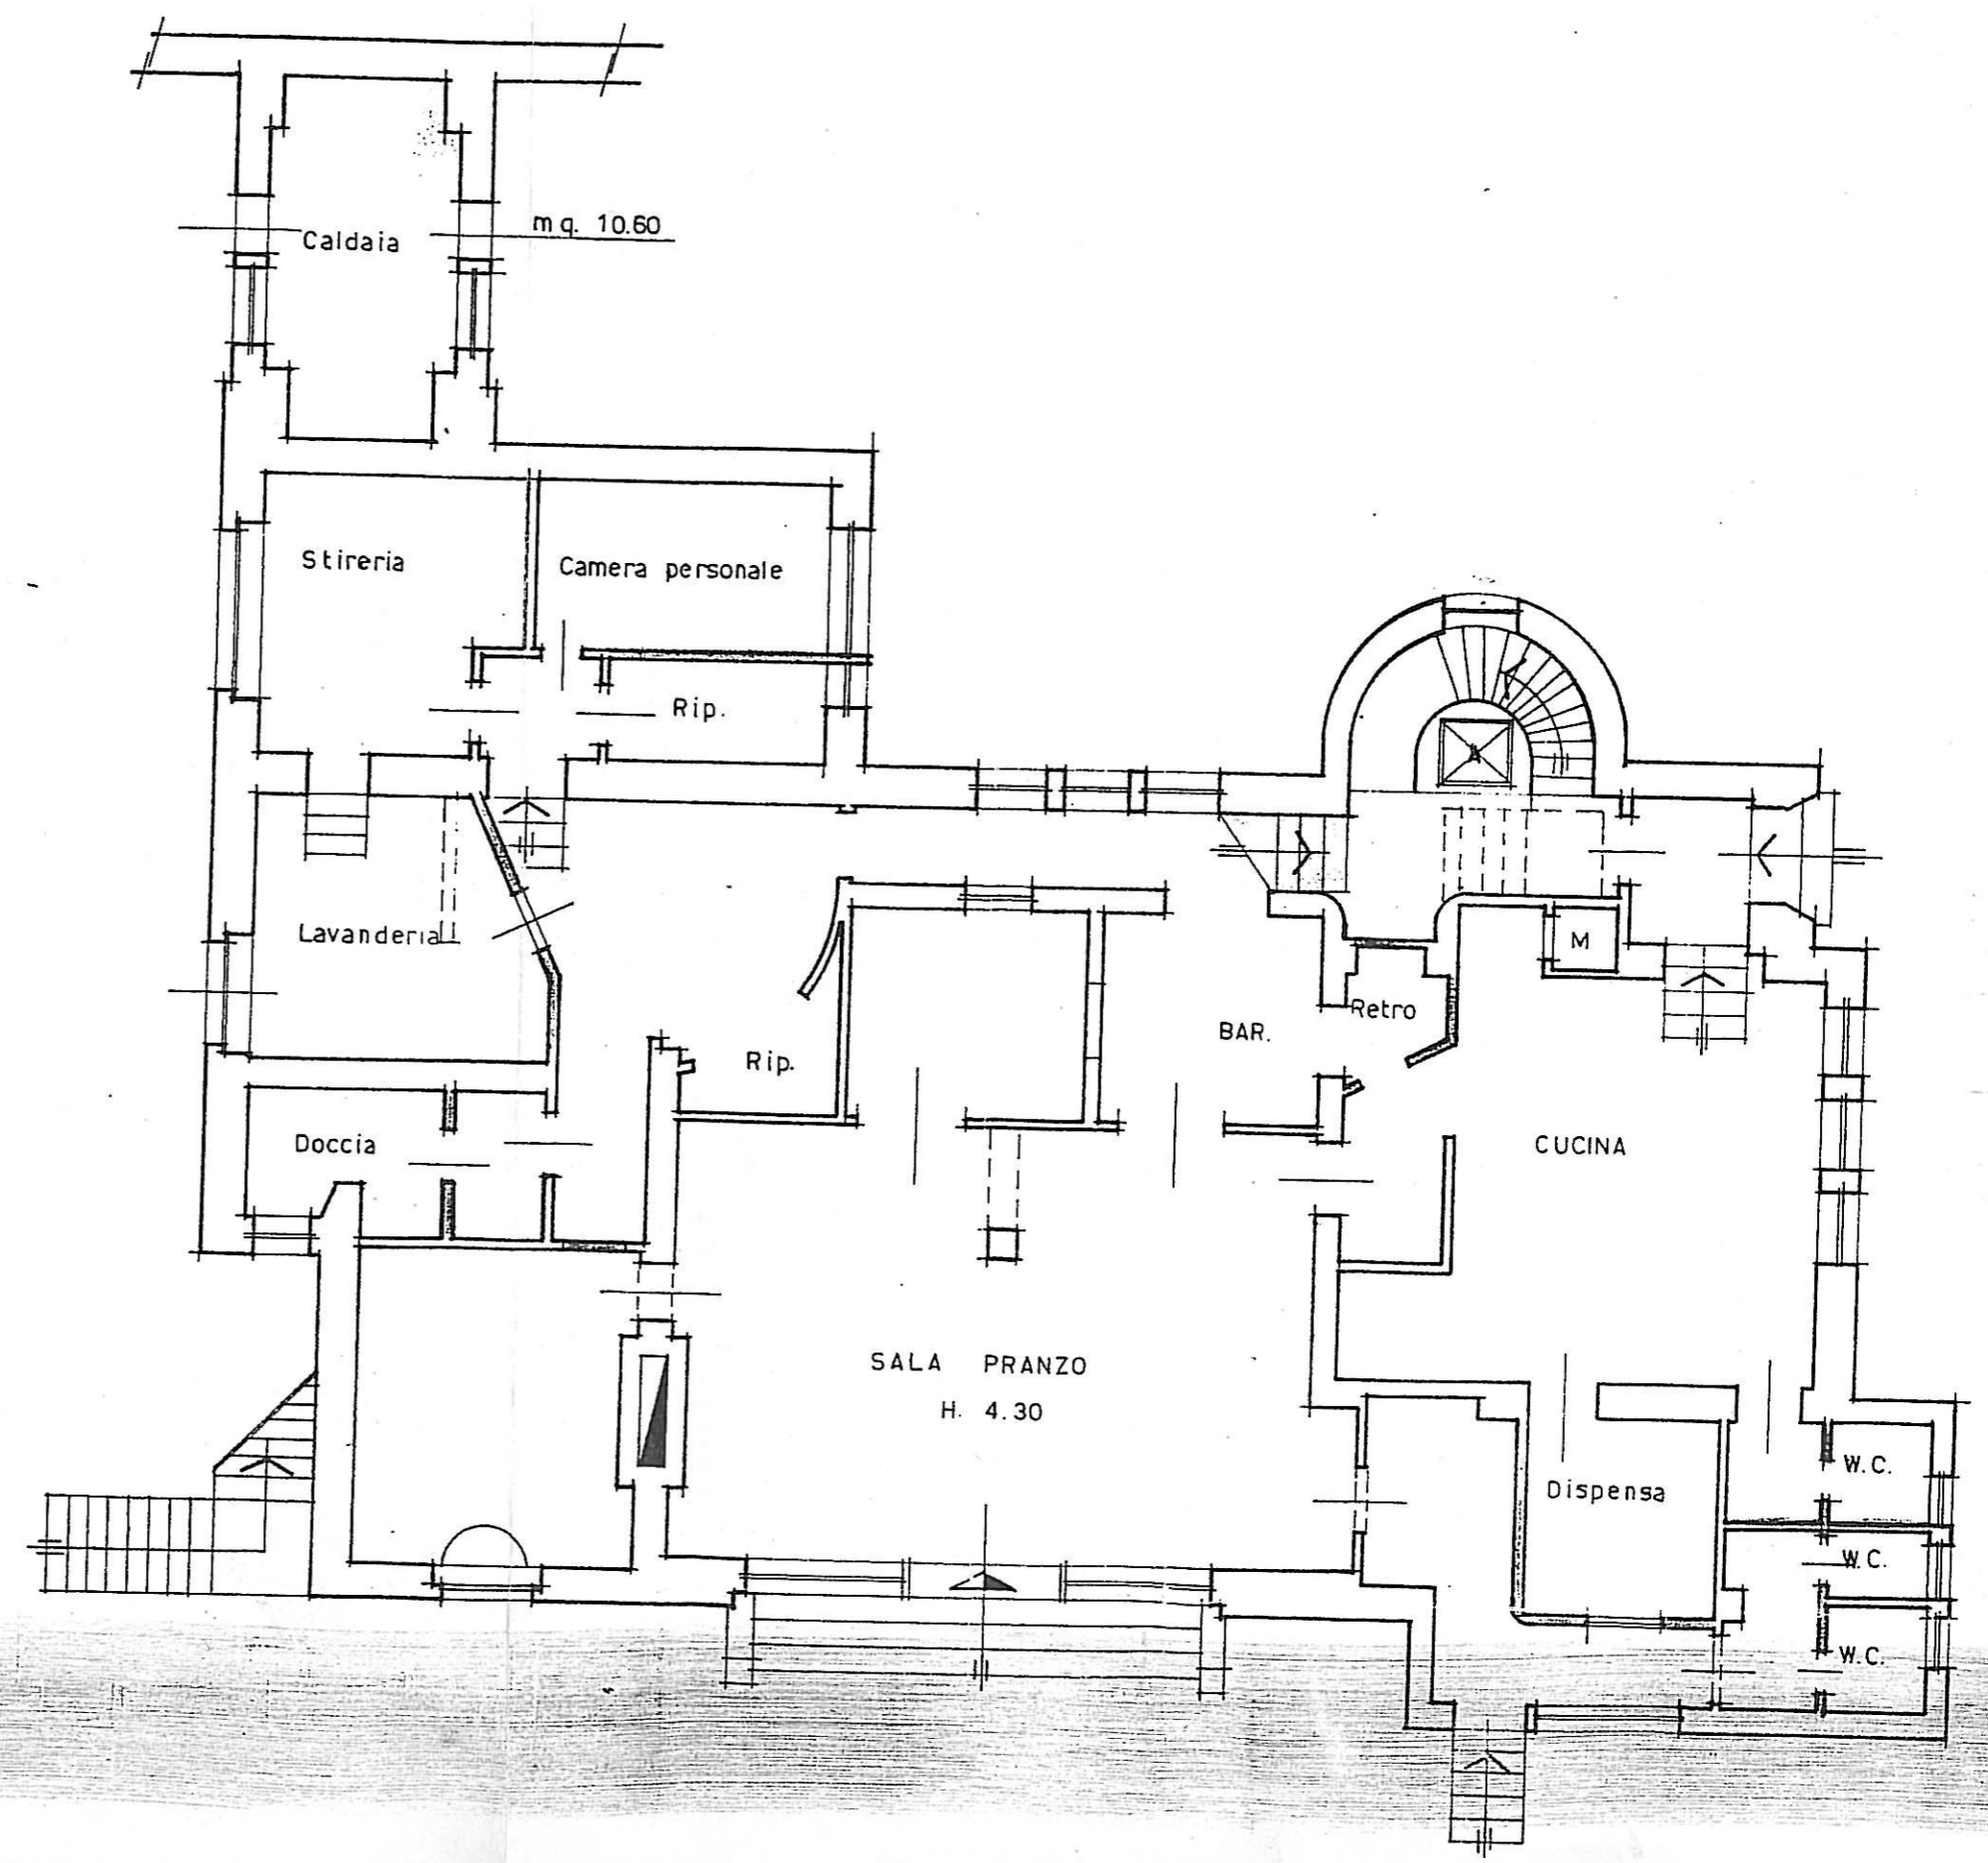

Piano Primo

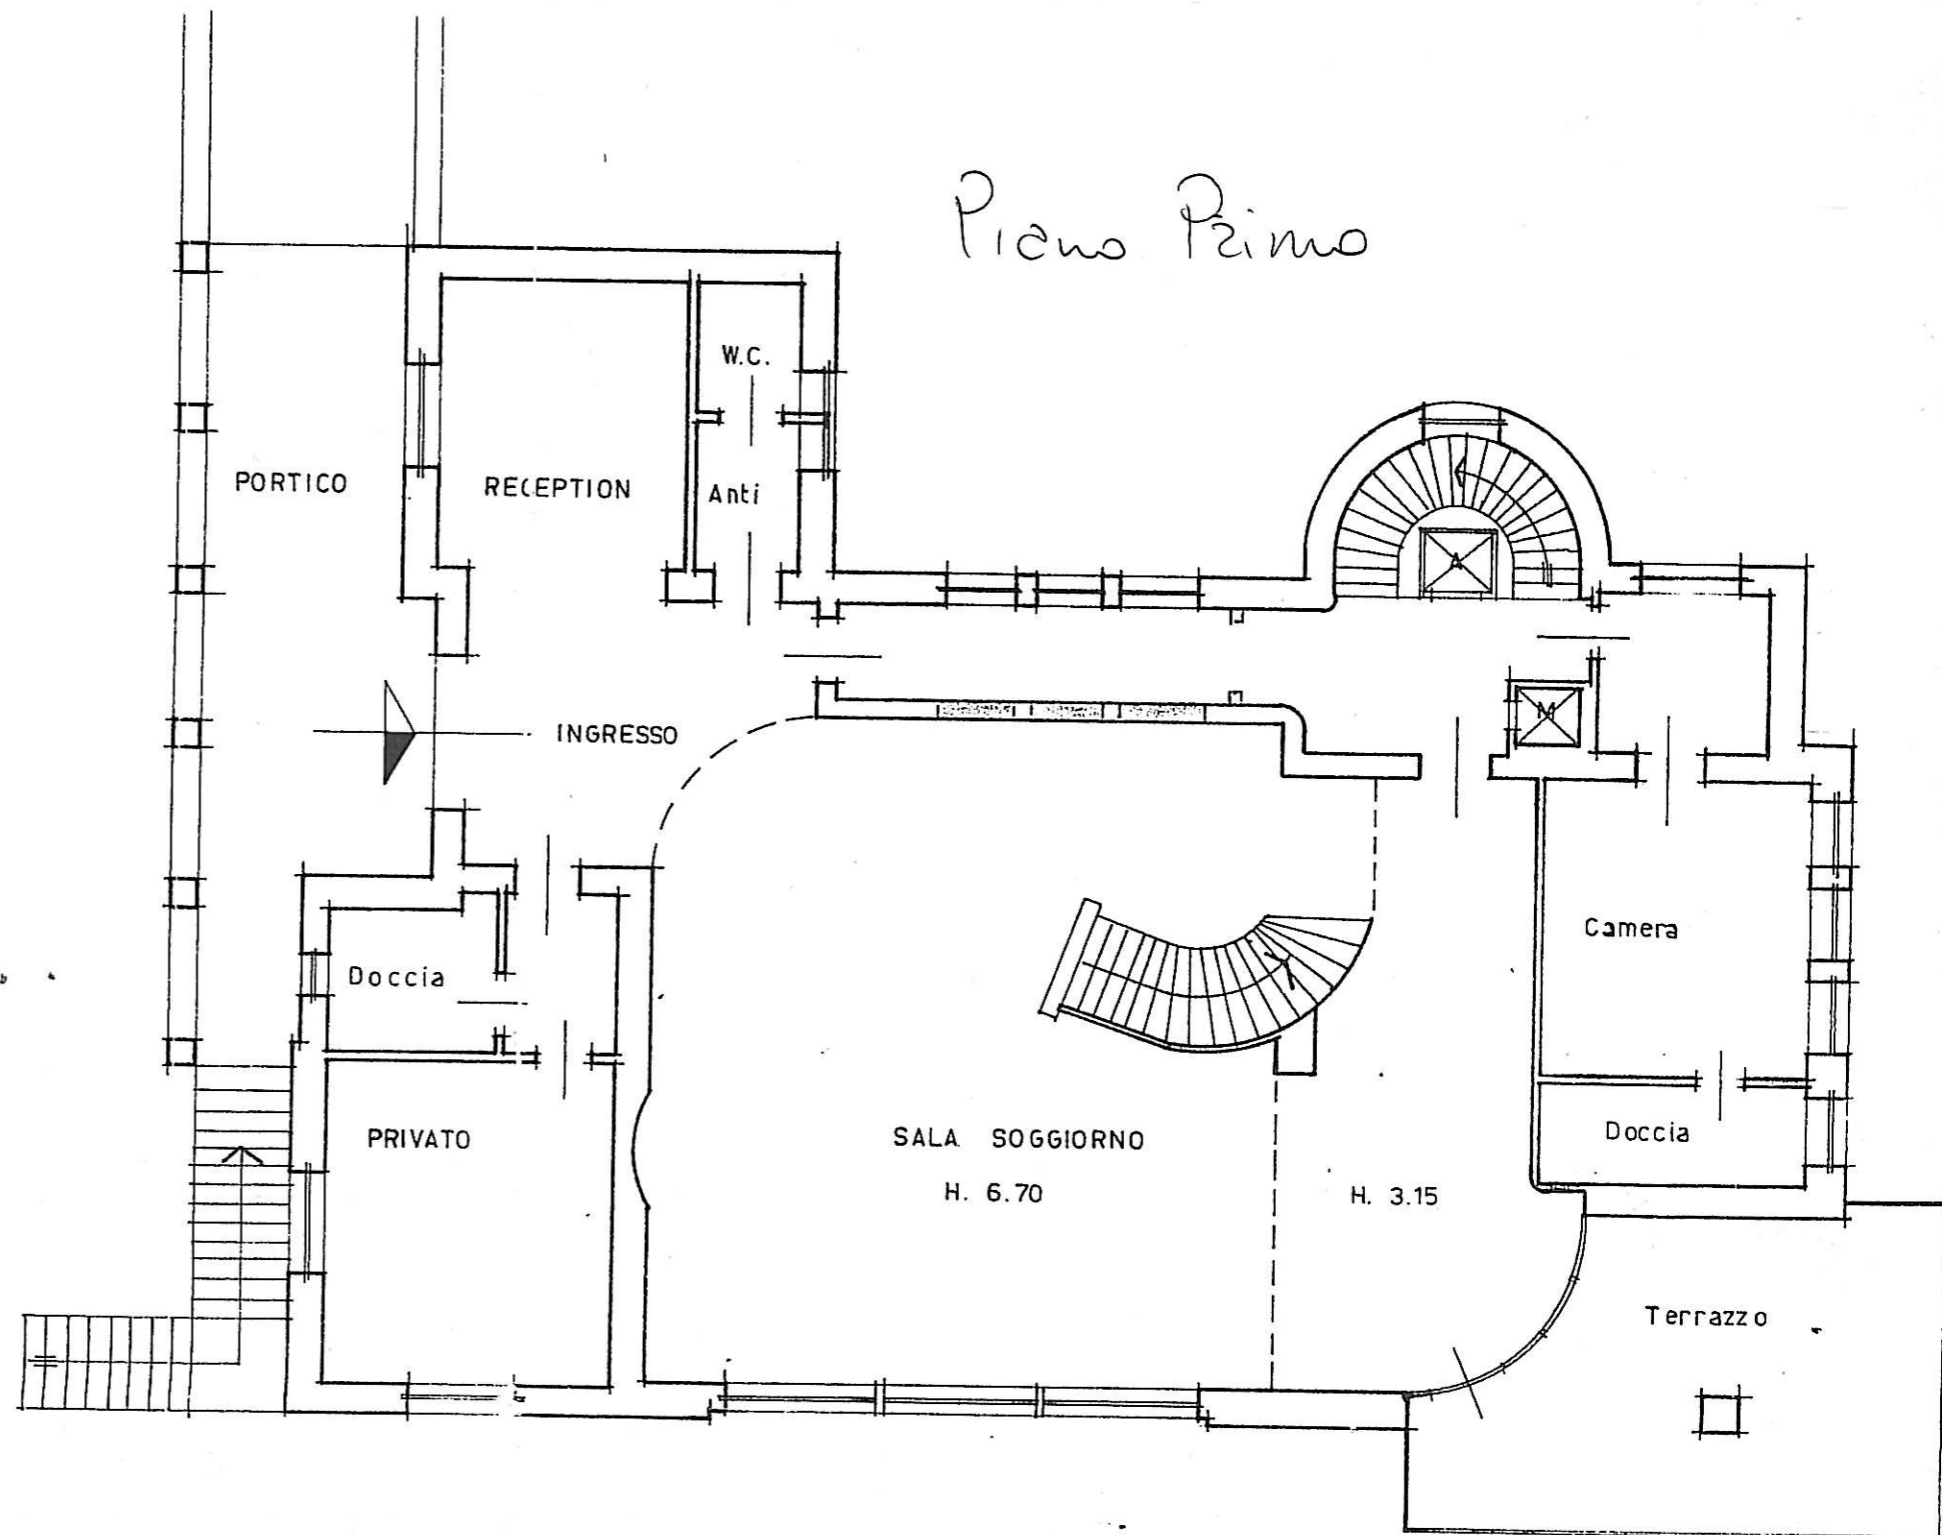

Piano Secondo

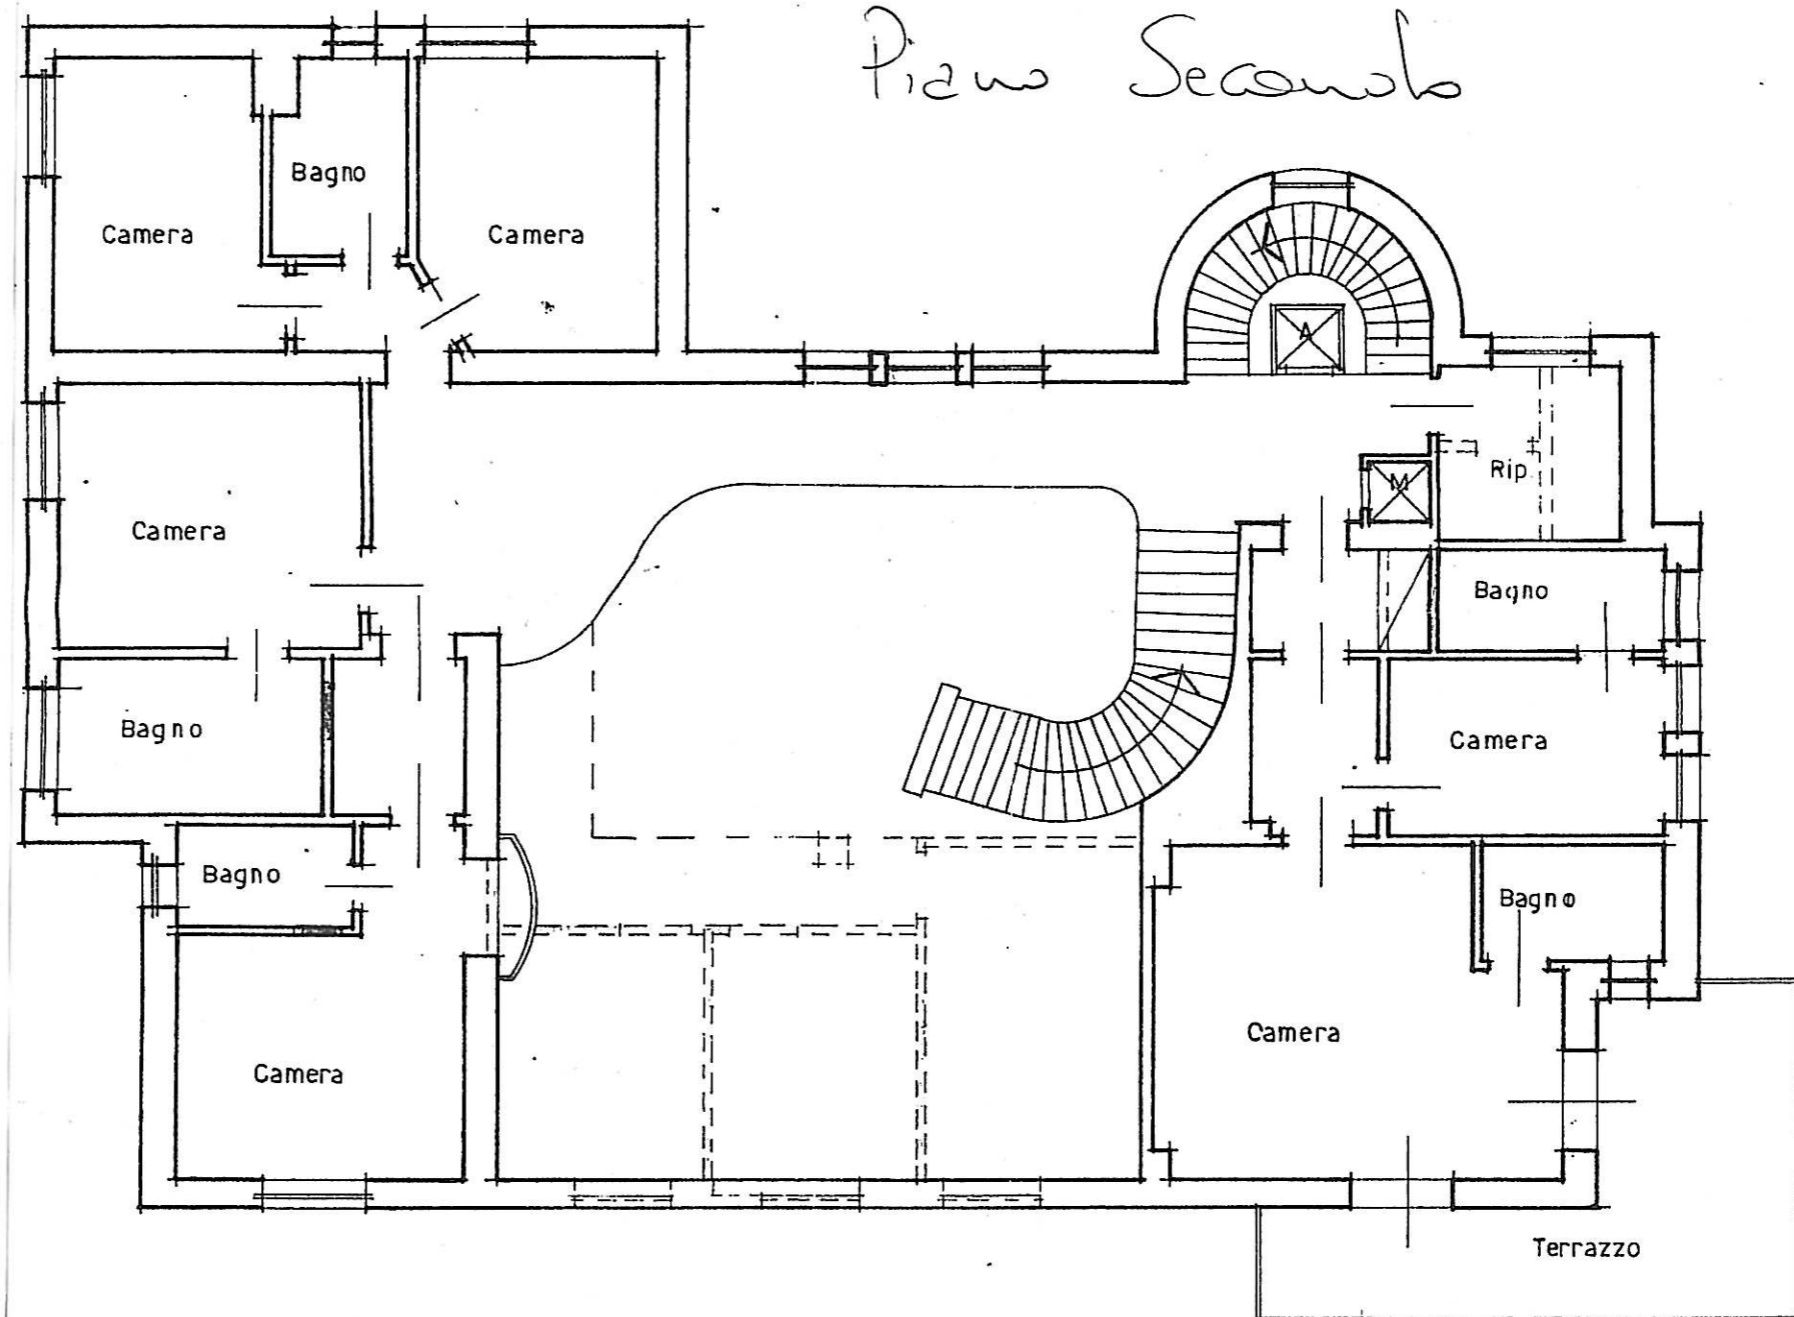

PIANO SOTTOTETTO

Piano Sottotetto

